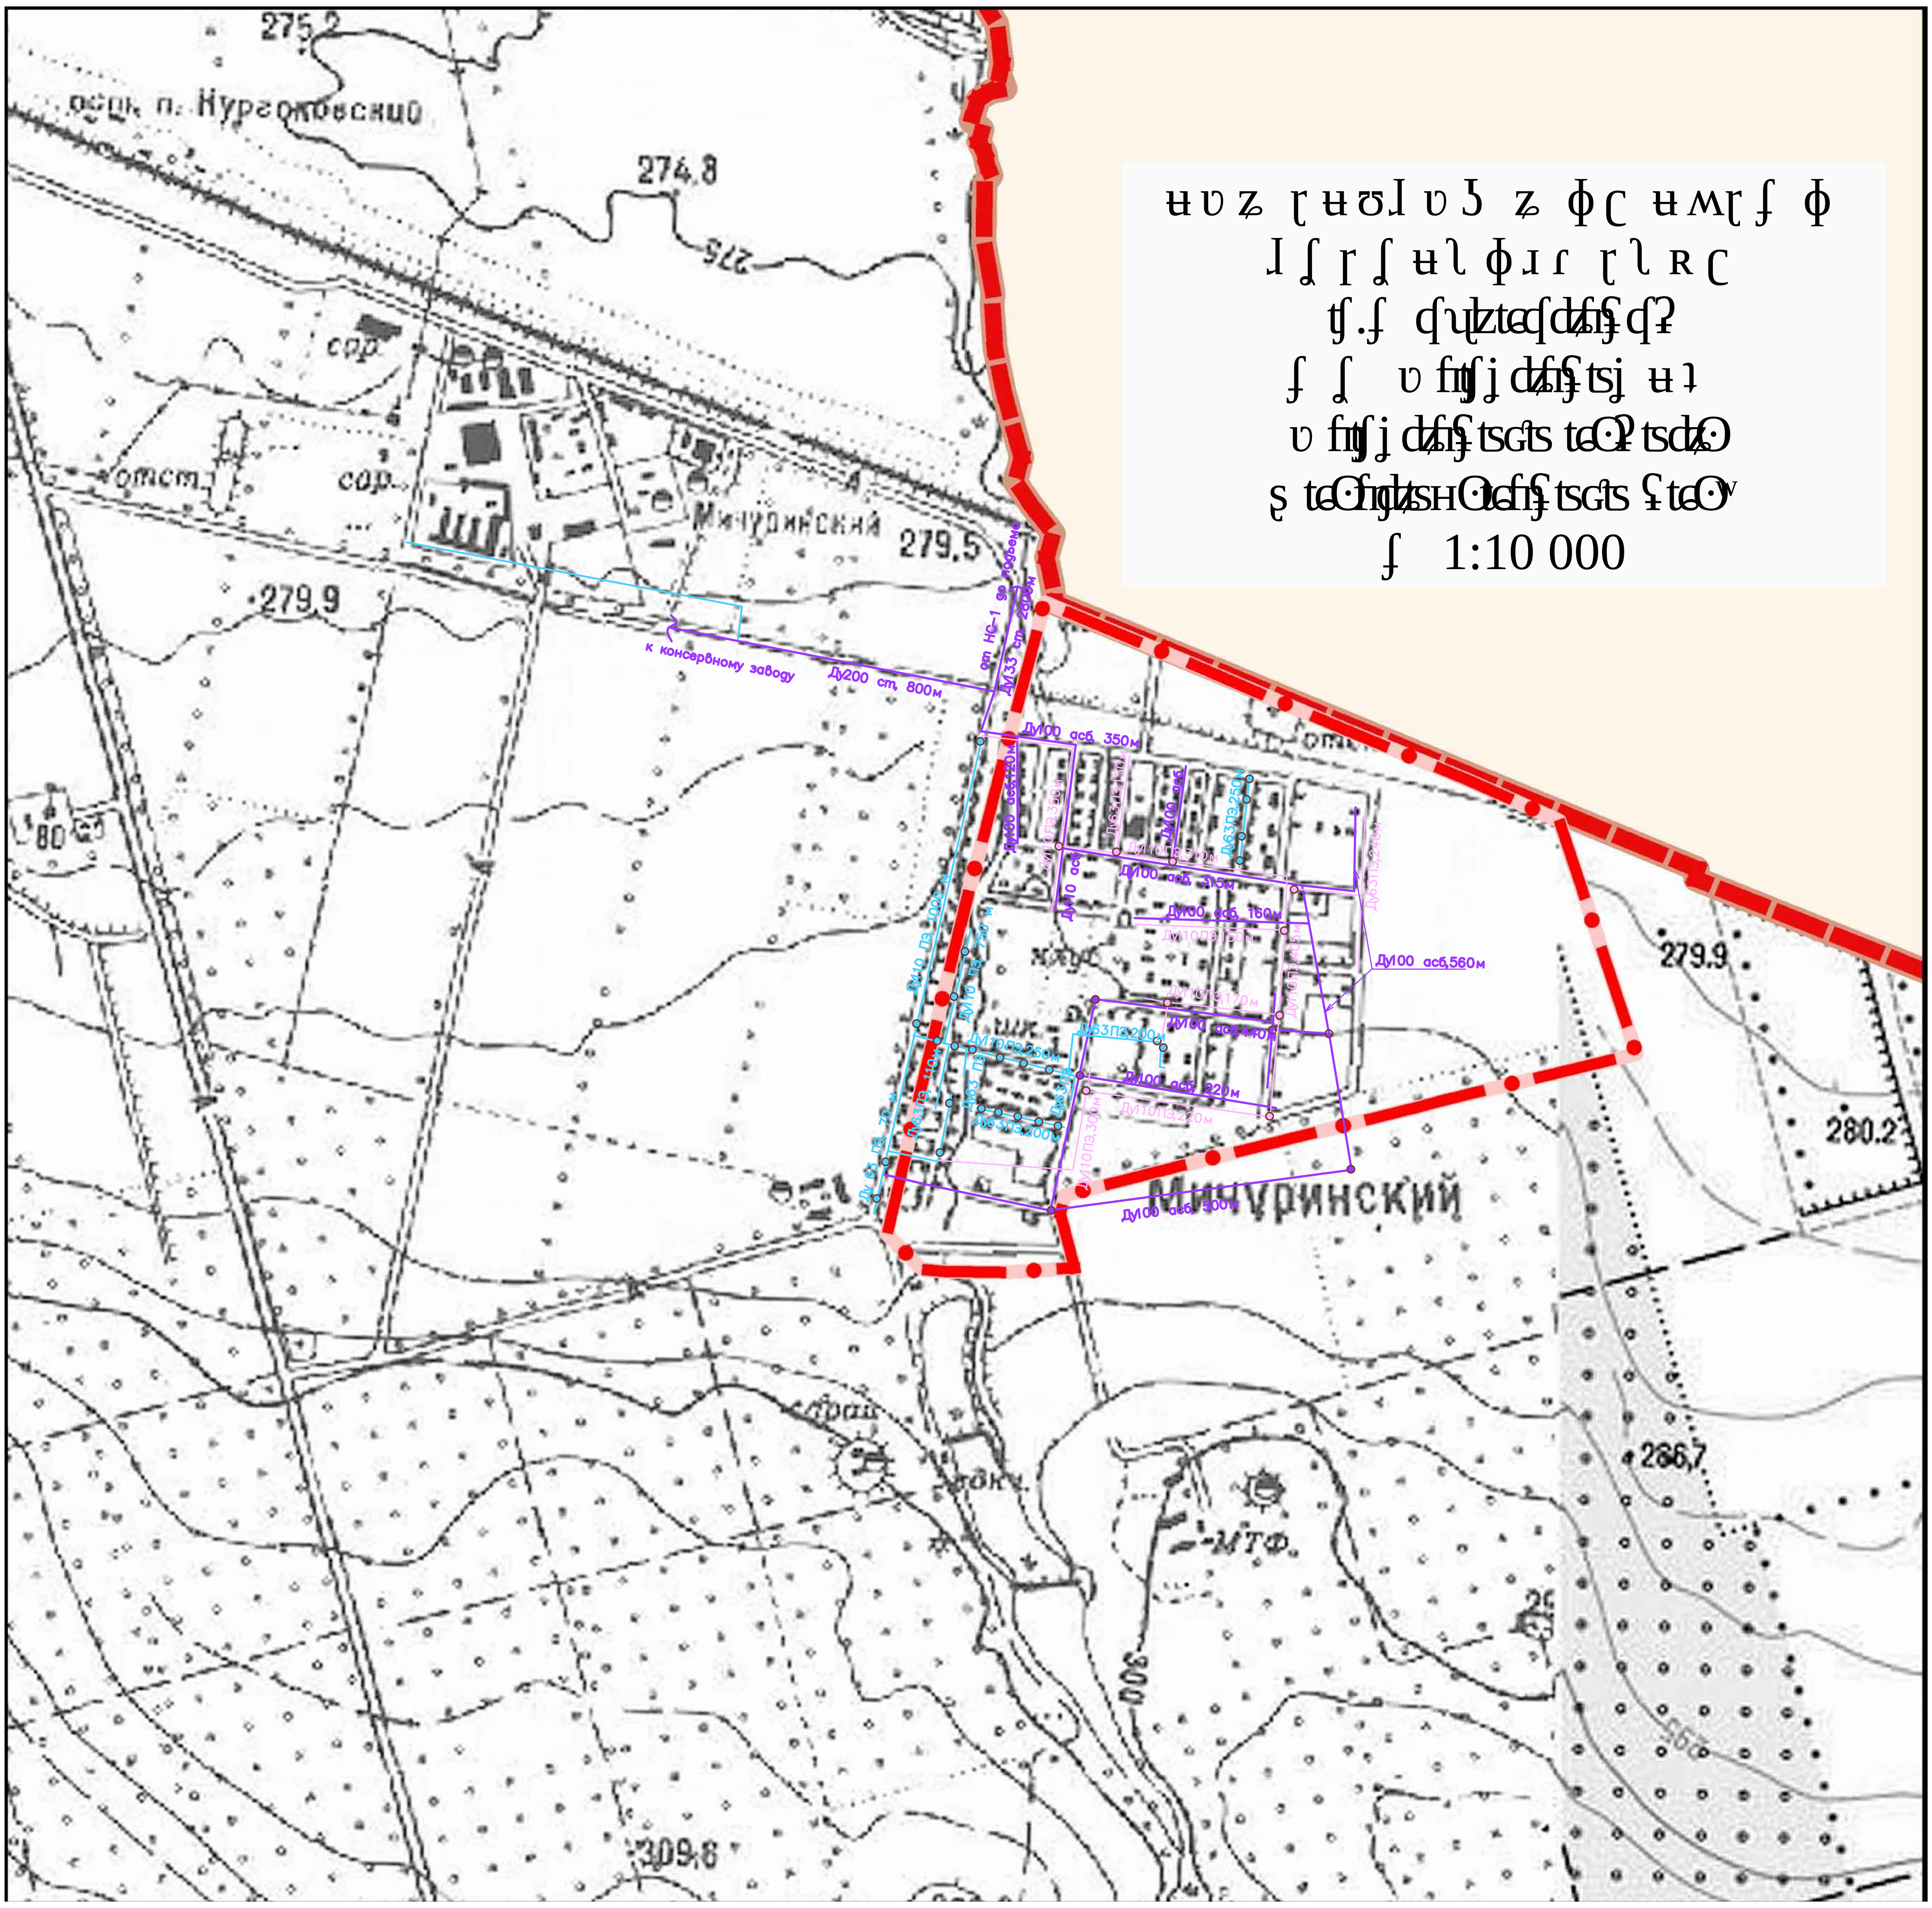

Условные обозначения:

- Существующие водопроводные сети
- Вновьпостроенные водопроводные сети
- Водопроводные сети, требующие замены
- Колодцы

Изм.	Кол.уч.	Лист	№ док.	Подп.	Дата

5/1

Стадия	Лист	Листов

1:10000