СХЕМА ПЛАНИРОВОЧНОЙ ОРГАНИЗАЦИИ ЗЕМЕЛЬНОГО УЧАСТКА М 1:500

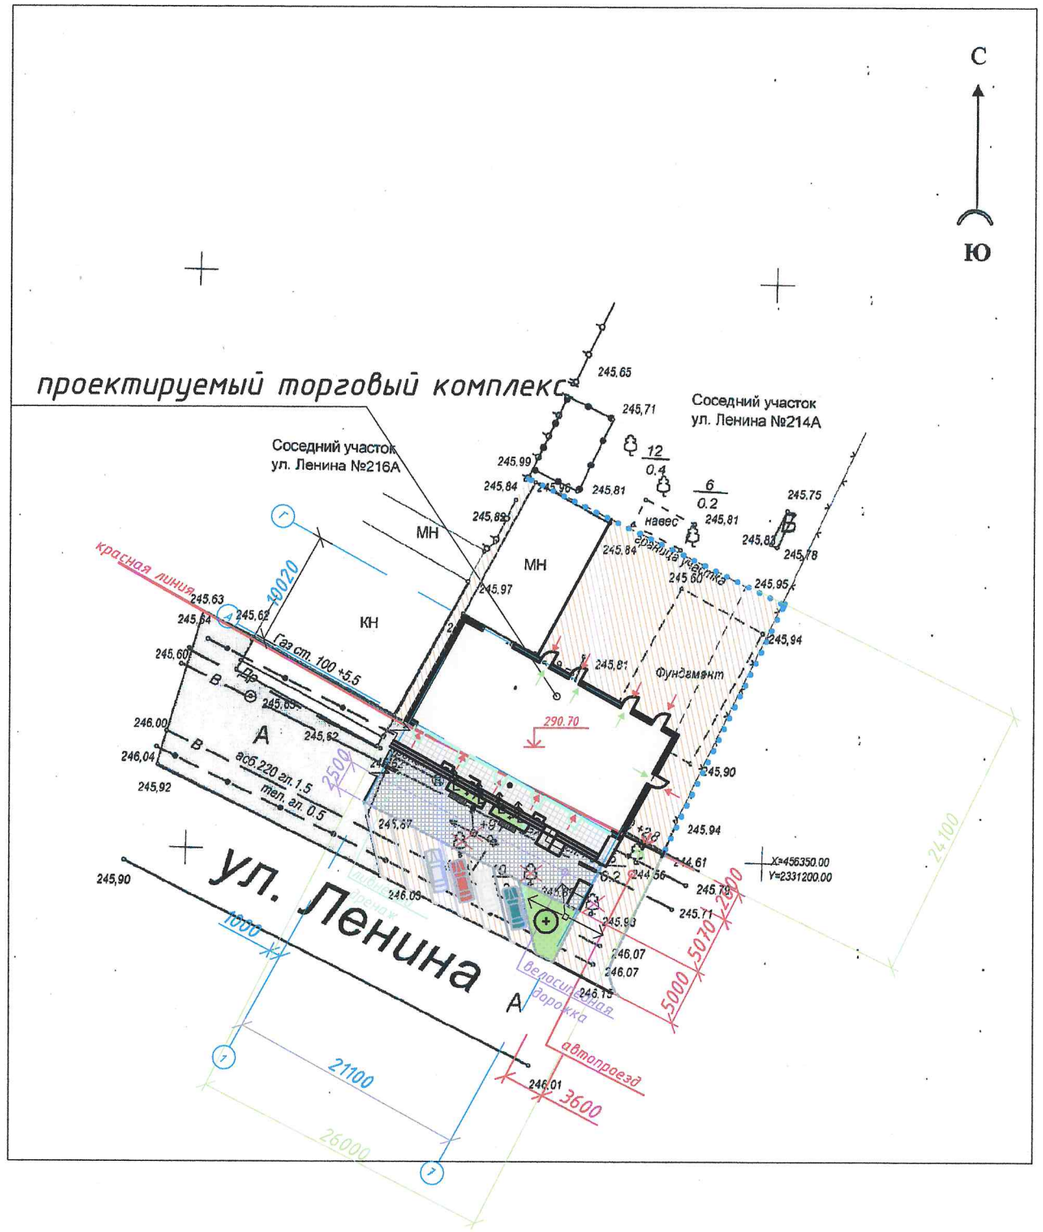

УСЛОВНЫЕ ОБОЗНАЧЕНИЯ

- Кустарниковое дерево
- Кустарник вечнозелёный
- Светильник декоративный
- Скамья
- Урна
- Ливневой дренаж

УСЛОВНЫЕ ОБОЗНАЧЕНИЯ

- Асфальтобетонное покрытие проезда, площадки, отмостки, автостоянки
- Газон
- Плиточное покрытие тротуара
- Керамогранитное покрытие входной группы

ТЕХНИКО-ЭКОНОМИЧЕСКИЕ ПОКАЗАТЕЛИ

1. Площадь участка	626.6м²
2. Площадь застройки	223,4 м²
3. Площадь покрытий	767,2 м²

Изм.	Кол. уч.	№ док.	Лист	Подпись	Дата	12/06-14 СПОУЗ
						Одноэтажный, многофункциональный торговый комплекс в г.Успенское, по ул.Ленина,214
ГИП		Жулин				Азаров В. А.
Разработал		Недашковская				Стадия: ПД; Лист: 4; Листов: 6
						План на отм. 0.000
Н.контр.		Жулин				ООО "ГЛОНАССЭНЕРГОСТРОЙ-ПРОЕКТ"

КЖ
ТХ
ОВ/ТС

Взам.инв.№
Подпись и дата
Инв. №подл.